




DATOS DEL POLIGONO		
ESTACION	DISTANCIA	RUMBO
1-2	37.44	S01°29'00"W
2-3	22.29	N77°08'00"E
3-4	8.25	N35°38'46"E
4-5	9.09	N03°43'35"E
5-6	6.10	N41°18'04"W
6-7	8.57	N17°33'58"W
7-8	3.47	N07°22'39"W
8-1	19.11	N88°31'00"W

AREA DEL POLIGONO = 809.38 M2  
= 0.20 ACRES

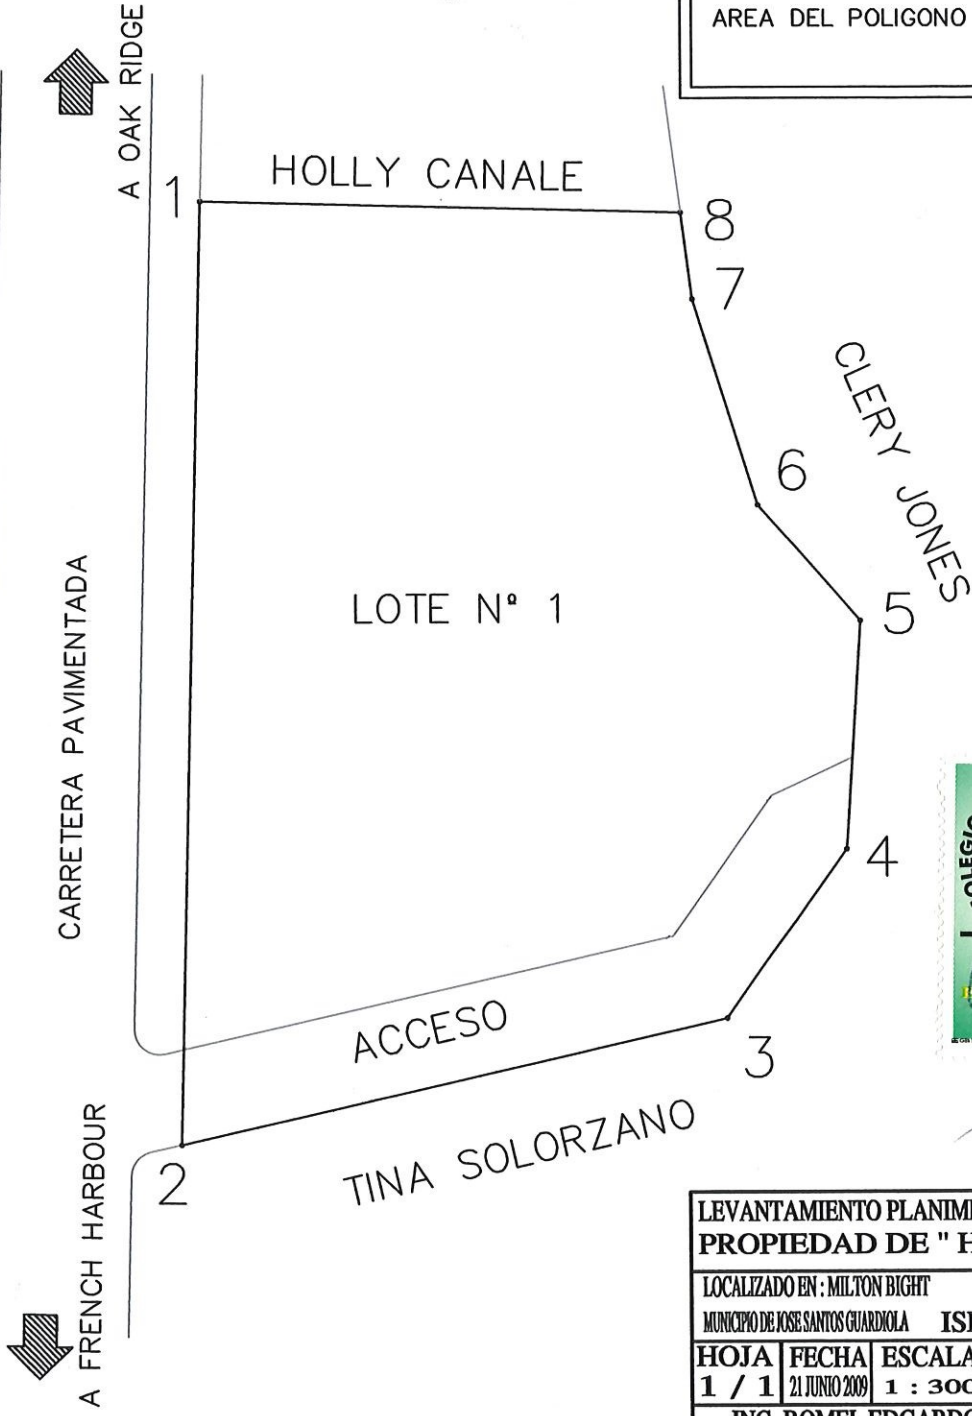

**LEVANTAMIENTO PLANIMETRICO DE UN TERRENO PROPIEDAD DE " HOLLY CANALE "**

LOCALIZADO EN : MILTON BIGHT      ROATAN  
MUNICIPIO DE JOSE SANTOS GUARDOLA      ISLAS DE LA BAHIA

HOJA	FECHA	ESCALA	LEVANTO: VICTOR AGUILERA
1 / 1	21 JUNIO 2009	1 : 300	CALCULO: ROMEL E. SANCHEZ

**ING. ROMEL EDGARDO SANCHEZ BONILLA**  
**C.I.C.H. # 2219**  
Tel. 455-68-65, 455-7250, CEL. 99 880511, e-mail romled2002@yahoo.com